


PIANO 6° SOLUZIONE
CON AMPLIAMENTO

scala 1:100

1.1

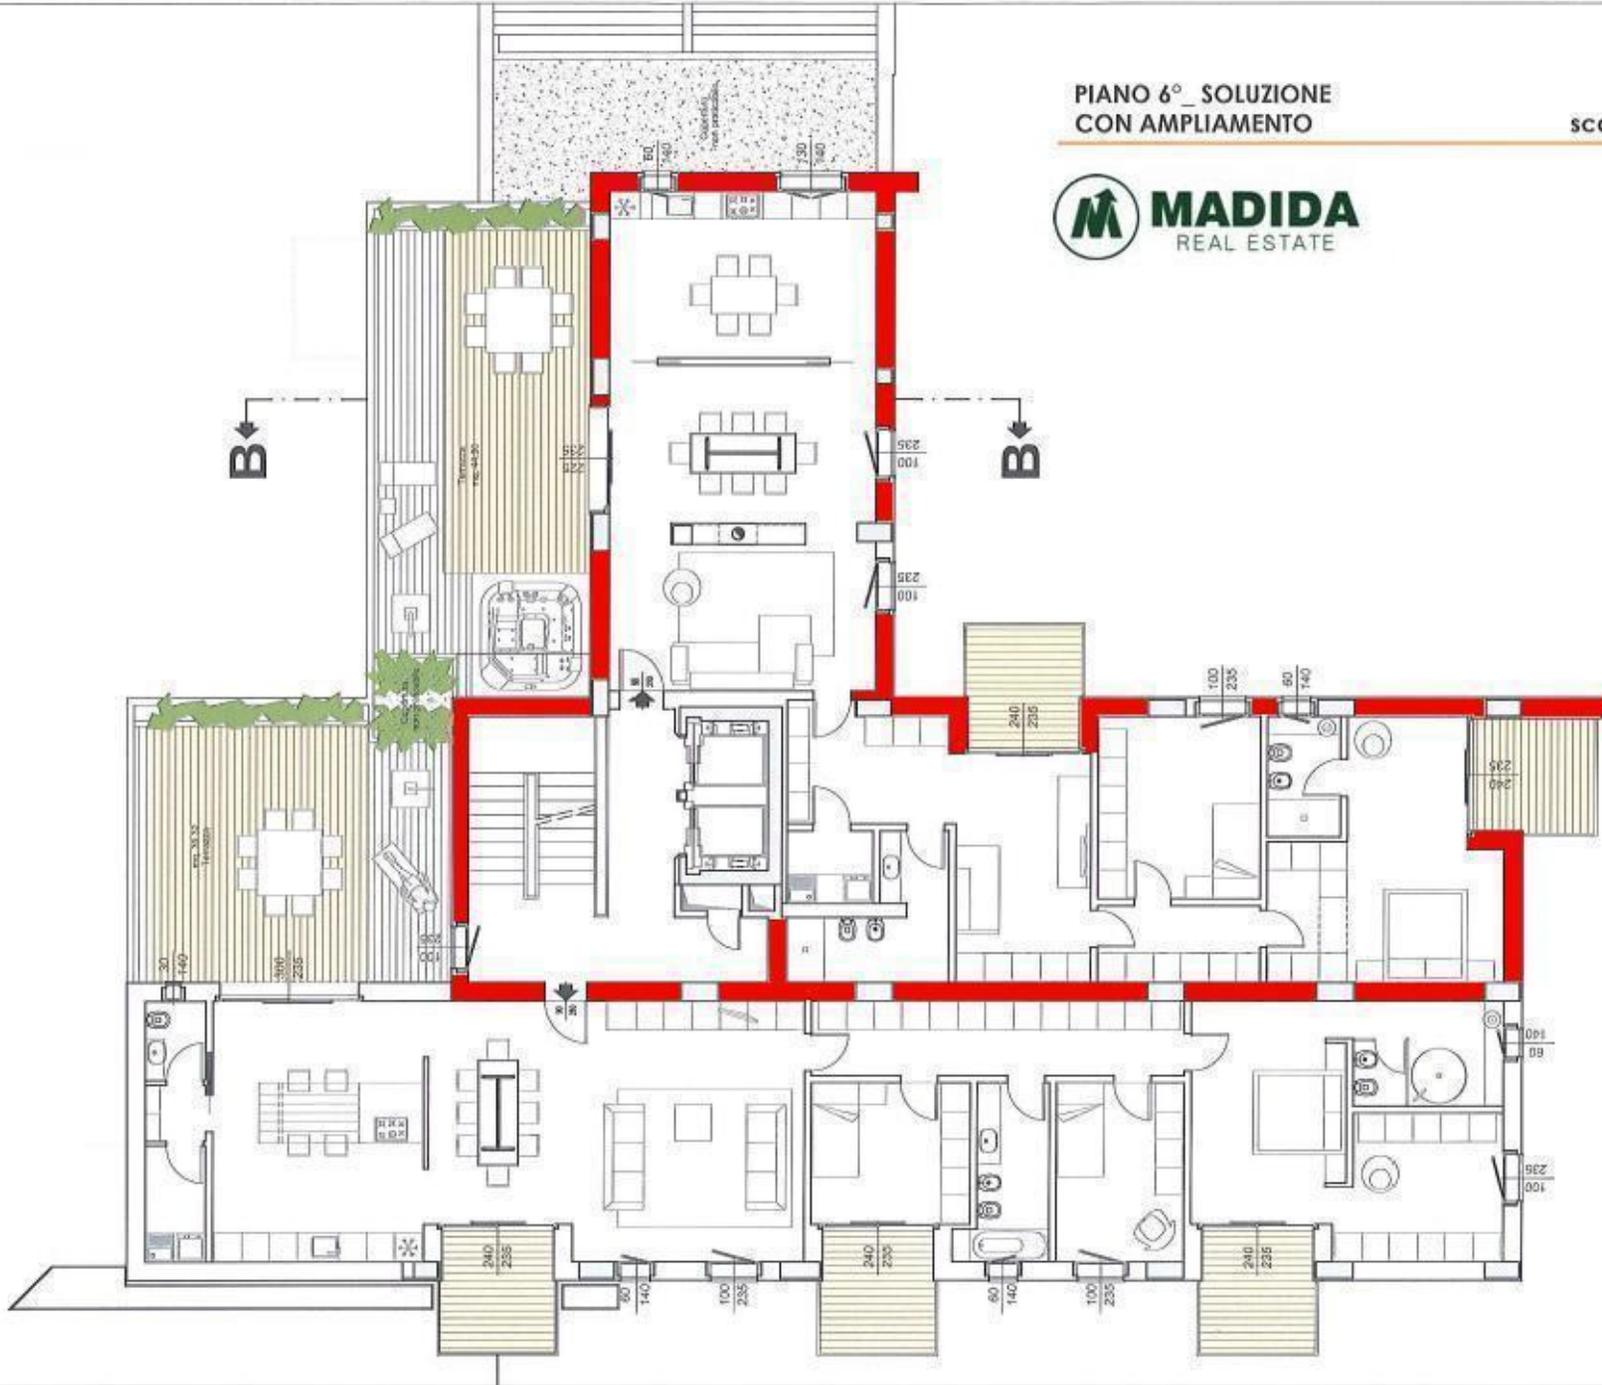

COMUNE DI VICENZA - IL SESTANTE
NUOVA IPOTESI DISTRIBUTIVA ATTICI