PIANO 7°_ SOLUZIONE B
CON AMPLIAMENTO AL PIANO 6°

scala 1:100

1.4

MADIDA
REAL ESTATE
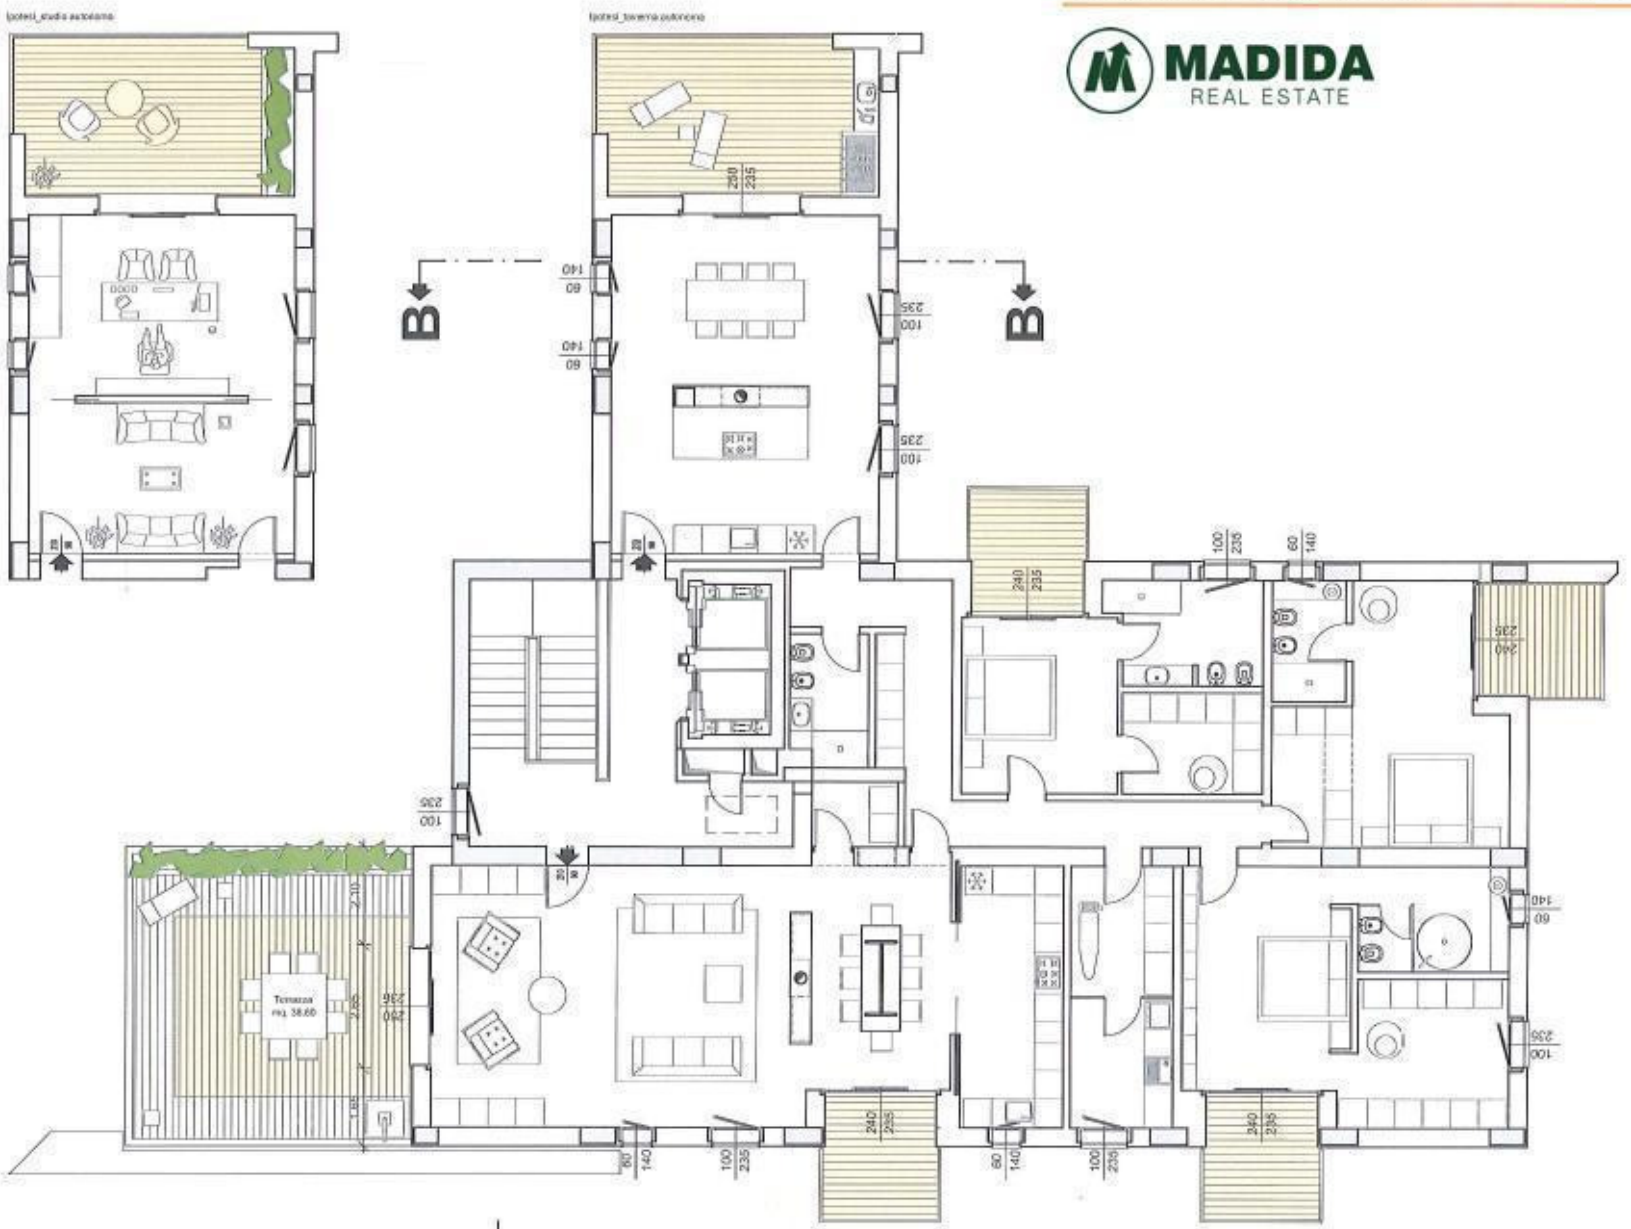
COMUNE DI VICENZA - IL SESTANTE
NUOVA IPOTESI DISTRIBUTIVA ATTICI